



PRZEKRÓJ PRZEZ SCENĘ

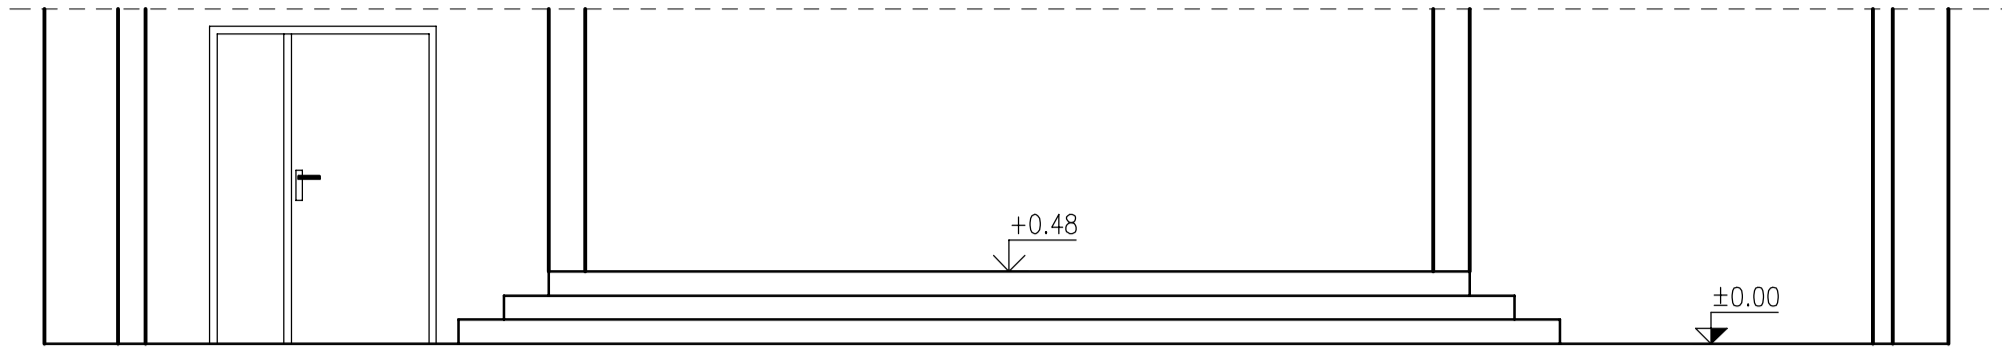

RZUT SALI I SCENY

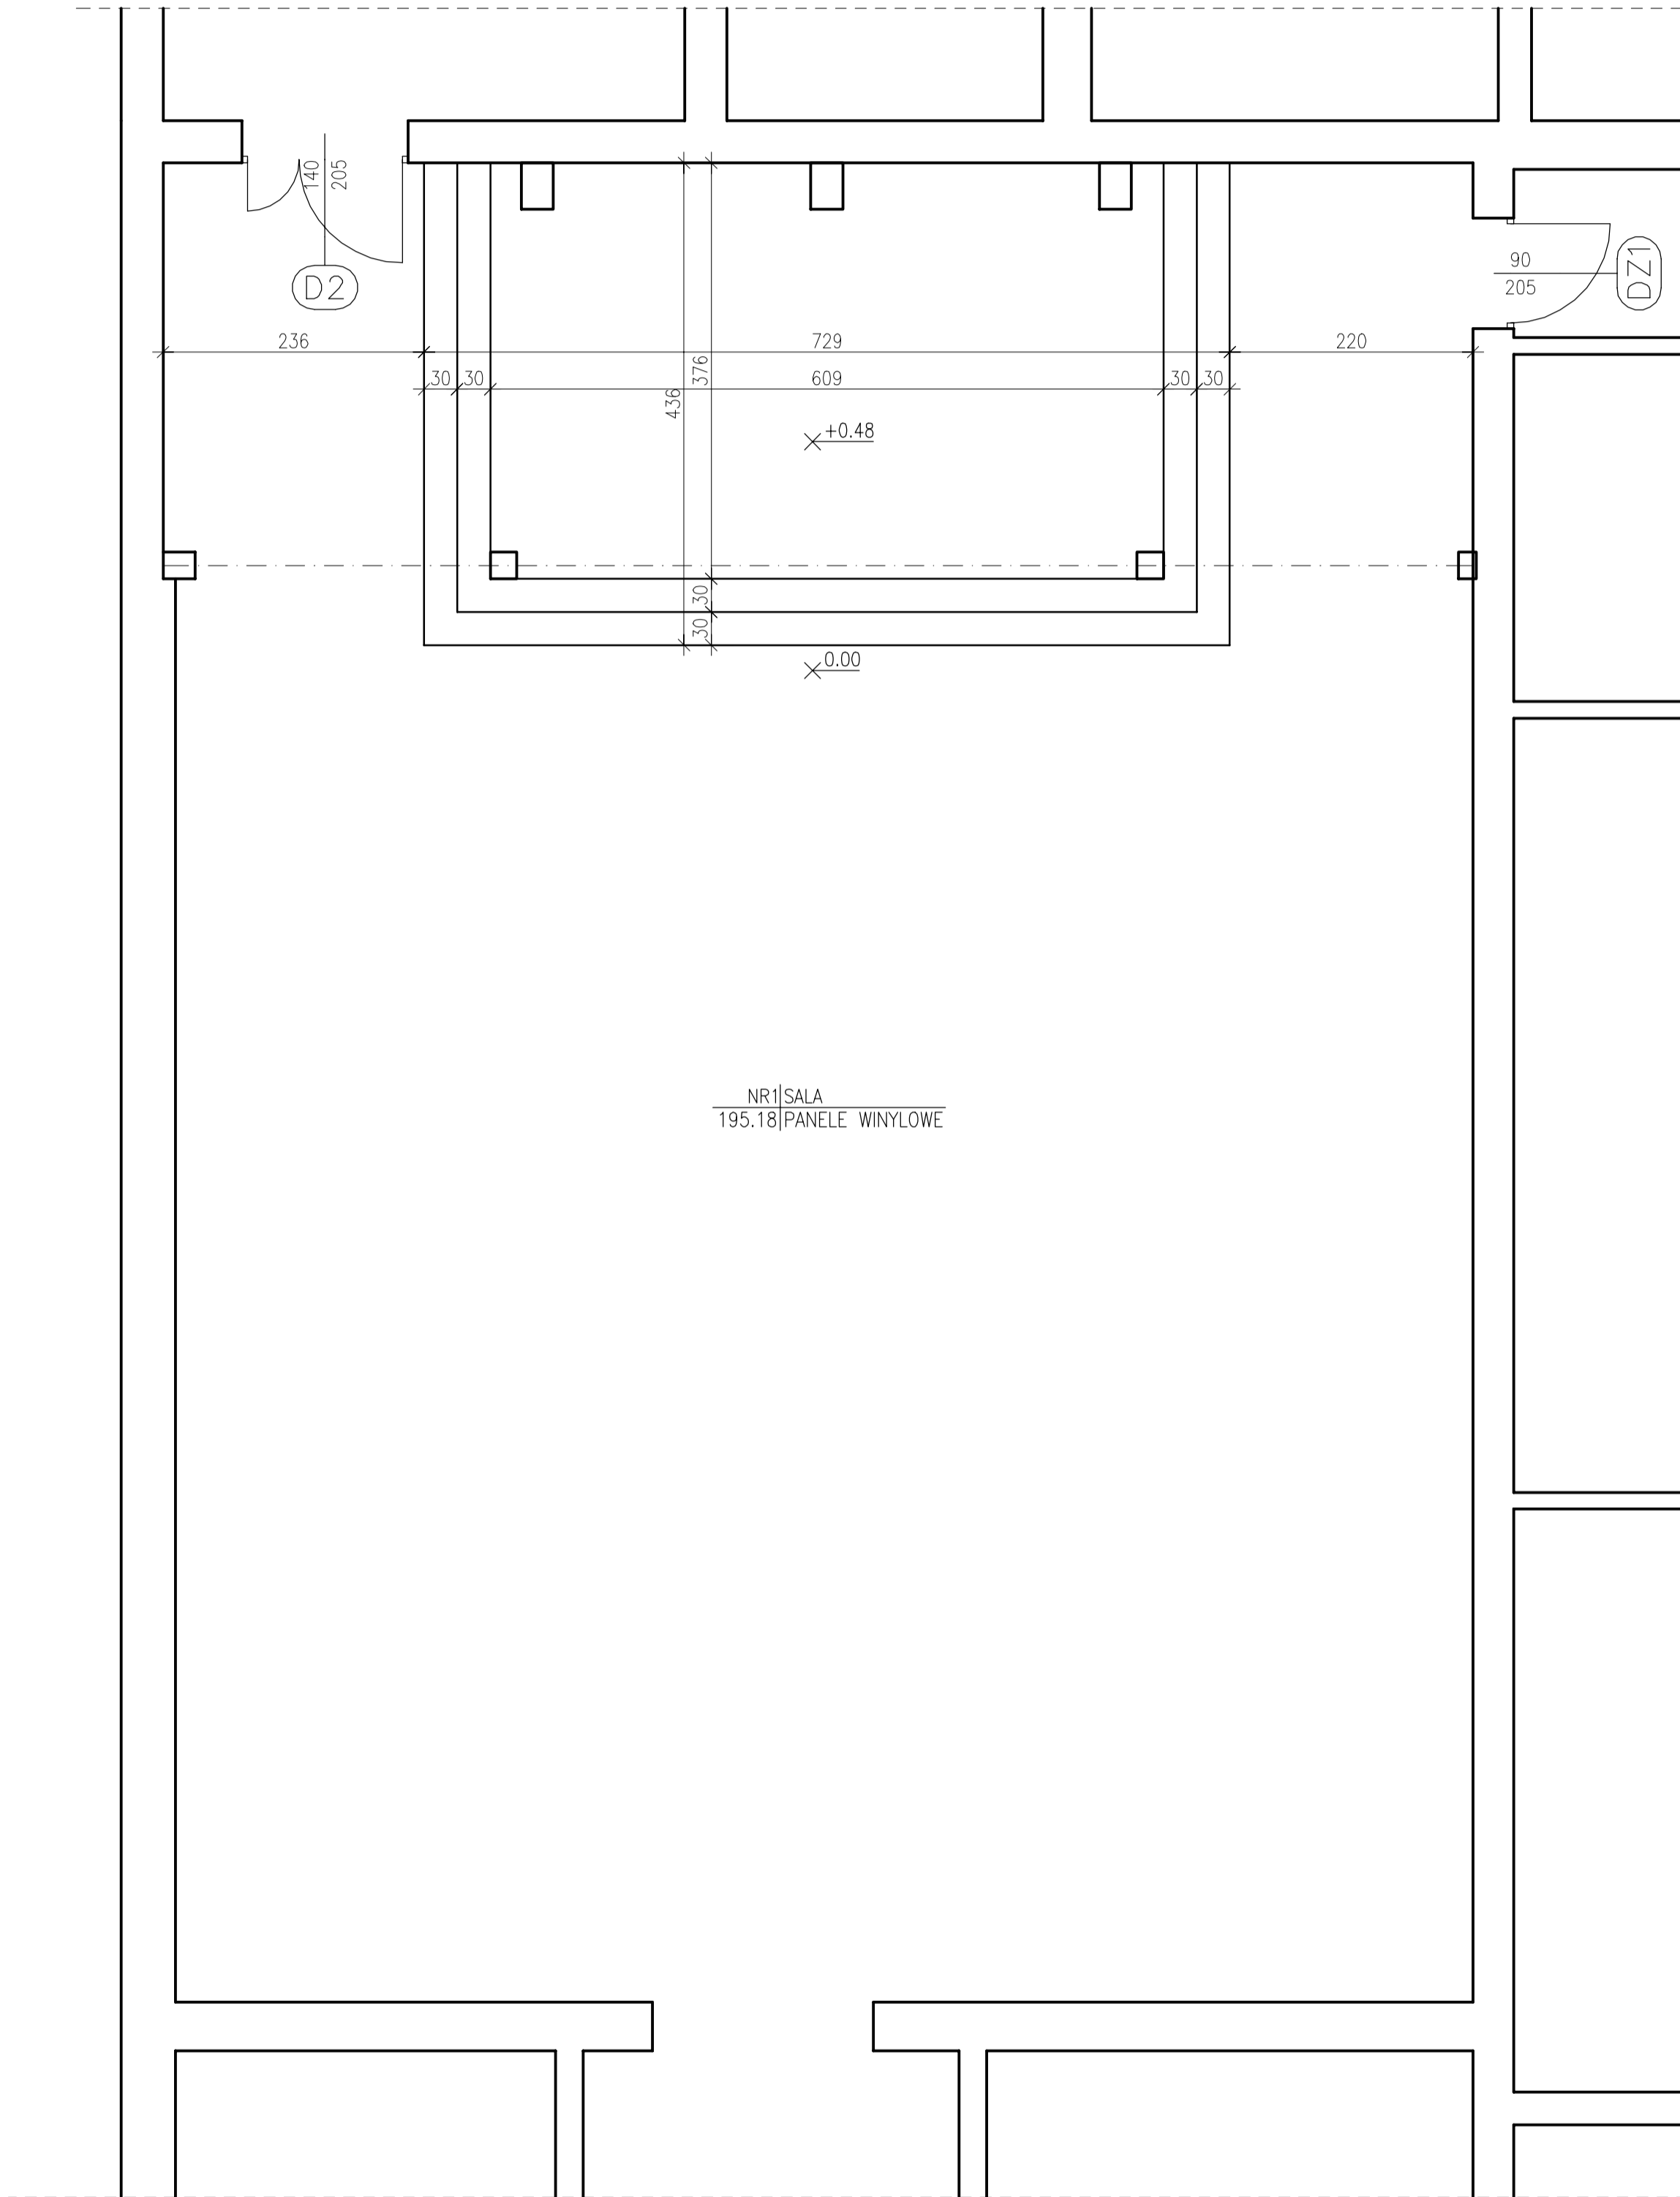

NR1|SALA
195.18|PANELE WINYLOWE

PPHU "EL-AL"		
77-400 ZŁOTÓW UL. CECHOWA 18		
OBIEKT	GMINNY OŚRODEK KULTURY	
TEMAT	RZUT PARTERU I PRZEKRÓJ	BRANŻA ARCH-KONST
ADRES	77-416 TARNÓWKA DZ. NR 1022 UL. ZWYCIĘSTWA 51	SKALA 1:50
INWESTOR	GMINA TARNÓWKA UL. ZWYCIĘSTWA 2, 77-416 TARNÓWKA	
PROJEKTOWAŁ ARCHITEKTURĘ		
PROJEKTOWAŁ KONSTRUKCJE		
OPRACOWAŁ		